

04007732610990008

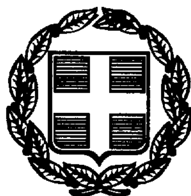

7313

ΕΦΗΜΕΡΙΣ ΤΗΣ ΚΥΒΕΡΝΗΣΕΩΣ

ΤΗΣ ΕΛΛΗΝΙΚΗΣ ΔΗΜΟΚΡΑΤΙΑΣ

ΤΕΥΧΟΣ ΤΕΤΑΡΤΟ Αρ. Φύλλου 773

26 Οκτωβρίου 1999

ΠΕΡΙΕΧΟΜΕΝΑ

ΑΠΟΦΑΣΕΙΣ

ΑΠΟΦΑΣΕΙΣ

Αριθ. 1092252/9745/Β0010 (1)

Καθορισμός των ορίων αιγιαλού και δημιουργία ζώνης παραλίας στην περιοχή Αλιευτικό καταφύγιο Μαγγανίτη Ικαρίας Νομ. Σάμου.

Ο ΥΠΟΥΡΓΟΣ ΟΙΚΟΝΟΜΙΚΩΝ

Έχοντας υπόψη:

1. Τις διατάξεις του Ν. 3200/55 «περί διοικητικής αποκεντρώσεως» όπως αυτές τροποποιήθηκαν και ισχύουν σήμερα με τα Ν.Δ. 532/79, Β.Δ. 704/70, Β.Δ. 705/70, Β.Δ. 192/72, Π.Δ. 71/84, Π.Δ. 347/88, Ν. 2026/92 και Π.Δ. 97/93.

2. Τις διατάξεις του Α.Ν.2344/40 «περί αιγιαλού και παραλίας» όπως έχουν τροποποιηθεί και συμπληρωθεί μεταγενέστερα.

3. Τις διατάξεις του άρθρου 20 Ν.719/77 «περί του τρόπου σύνταξης τοπογραφικών-υψομετρικών διαγραμμάτων από ιδιώτες μηχανικούς κλπ».

4. Τις διατάξεις του Ν.Δ.439/70 «περί συμπληρώσεως των διατάξεων περί αιγιαλού».

5. Τις διατάξεις του άρθρου 100 του Π.Δ. 284/88 «περί συγκροτήσεως μεταξύ άλλων και της Επιτροπής καθορισμού ορίων αιγιαλού και παραλίας και θέσεων αμμοληψίας.

6. Την υπ' αριθμ.1078204/927/0006Α/6.8.1992 κοινή Υπουργική Απόφαση των Υπουργών Προεδρίας και Οικονομικών, με την οποία διατηρείται σε ισχύ η Επιτροπή καθορισμού ορίων αιγιαλού και θέσεων αμμοληψίας.

7. Τις διατάξεις του άρθρου 19 παράγραφος 5 Δ.Ν. 2344/95, του άρθρου 52 παράγραφος 6 Ν. 2218/94, του άρθρου 4 παρ.7 του Ν. 2240/94, δυνάμει των οποίων αρμοδιότητες του Υπουργείου Οικονομικών που είχαν μεταβιβασθεί στους Νομάρχες, ανήκουν στον Περ/κό Δ/ντή, σε συνδυασμό με αυτές του άρθρου 14 παρ.2 του Ν. 2399/96 με τις οποίες προβλέπεται η κατάργηση των θέσεων των Περιφερειακών Δ/ντών, οι αρμοδιότητες πλέον του οποίου περιήλθαν στο Γενικό Γραμματέα της Περιφέρειας και ασκούνται από τον Αναπληρωτή Περιφερειακό Διευθυντή.

8. Τις διατάξεις του τέταρτου εδαφίου της παραγράφου 2 του άρθρου 1 και της παρ.6 του ιδίου άρθρου του Ν. 2503/97 «Διοίκηση, οργάνωση, στελέχωση της Περιφέρειας, ρύθμιση θεμάτων για την Τοπική Αυτοδιοίκηση και άλλες διατάξεις» (ΦΕΚ 107/Α), σύμφωνα με τις οποίες οι Περιφερειακές Υπηρεσίες του Υπουργείου Οικονομικών, που συγκροτούσαν την Περιφερειακή Διοίκηση του Νομού ή Νομαρχίας, δεν υπήχθησαν στην ενιαία οργανική μονάδα της Περιφέρειας, ούτε καταργήθηκαν, αλλά αποτελούν από 1.9.1997, Υπηρεσίες του Υπουργείου Οικονομικών.

9. Την 1087903/1481/0006Β/28.8.1997 απόφαση Υπουργού Οικονομικών «περί μεταβίβασης αρμοδιοτήτων του Υπουργού Οικονομικών στους Προϊσταμένους των Περιφερειακών Υπηρεσιών του Υπουργείου Οικονομικών πλην Γ.Λ.Κ. και Γ.Χ.Κ.».

10. Την από 17.10.97 έκθεση της κατά το άρθρο 100 του Π.Δ. 284/88 αρμόδιας Επιτροπής καθορισμού ορίων αιγιαλού και παραλίας για τον καθορισμό ορίων αιγιαλού και δημιουργία ζώνης παραλίας στην περιοχή αλιευτικό καταφύγιο Μαγγανίτη Ικαρίας, Νομ. Σάμου επισπεύδοντος Γενικού Επιτελείου Ναυτικού.

11. Το από έτος 1997 τοπογραφικό-υψομετρικό διάγραμμα, κλίμακας 1:500, αποτελούμενο από μία (1) πινακίδα που συντάχθηκε από τον Χριστόφορο Βεϊνόγλου, και το οποίο ελέγχθηκε ως προς την ακρίβεια της αποτύπωσης από τον Ιωάννη Συρίγο-μηχανικό Προϊστάμενο της Τ.Υ.Δ.Κ. Σάμου την 17.10.97 και θεωρήθηκε την ίδια ημερομηνία, όπως ορίζουν οι διατάξεις του άρθρου 20 του Ν. 719/77, και συνοδεύει την έκθεση της προαναφερόμενης Επιτροπής.

12. Το με αριθμό Φ.544.5/756/98/28.8.1998 έγγραφο του ΓΕΝ με το οποίο συμφωνεί με τα καθορισθέντα από την Επιτροπή όρια, αποφασίζουμε:

Επικυρώνει την από 17.10.97 έκθεση της κατά το άρθρο 100 του Π.Δ. 284/88 αρμοδίας Επιτροπής περί χάραξης

των ορίων αιγιαλού και δημιουργία ζώνης παραλίας στην περιοχή Αλιευτικό καταφύγιο Μαγγανίτη Ικαρίας, Νομ. Σάμου, καθώς επίσης και το από έτος 1997 σχετικό με τη χάραξη, τοπογραφικό-υψομετρικό διάγραμμα, κλίμακας 1:500 σε μια (1) πινακίδα που συντάχθηκε από τον Χριστόφορο Βεϊνόγλου και το οποίο ελέγχθηκε ως προς την ακρίβεια της αποτύπωσης από τον Ιωάννη Συρίγο-μηχανικό Προϊστάμενο της Τ.Υ.Δ.Κ. Σάμου την 17.10.1997 και θεωρήθηκε την ίδια ημερομηνία, όπως ορίζουν οι διατάξεις του άρθρου 20 του Ν. 719/77.

Στο τοπογραφικό αυτό διάγραμμα, καθορίσθηκε από την αρμόδια Επιτροπή, όπως πιο πάνω αναφέρεται, η οριογραμμή του αιγιαλού με κόκκινη συνεχόμενη πολυγωνική γραμμή με στοιχεία Α1,............,Α12, της οποίας οι κορυφές εξασφαλίζονται με συντεταγμένες του Κρατικού Δικτύου.

Την οριογραμμή της παραλίας με κίτρινη συνεχόμενη πολυγωνική γραμμή με στοιχεία Π1...............Π12 με σταθερή απόσταση 10 μ., από την οριογραμμή του αιγιαλού της οποίας ομοίως οι κορυφές εξασφαλίζονται με συντεταγμένες του Κρατικού δικτύου.

Αποφαίνεται ότι δεν υφίσταται παλαιός αιγιαλός ούτε κτίσματα εντός της ζώνης παραλίας.

Ο καθορισμός της οριογραμμής του αιγιαλού γίνεται για πρώτη φορά στην περιοχή αυτή και δεν έχει καθορισθεί στο παρελθόν οριογραμμή αιγιαλού.

Η παρούσα απόφαση μαζί με την έκθεση της Επιτροπής και το τοπογραφικό διάγραμμα να δημοσιευθούν στην Εφημερίδα της Κυβερνήσεως.

Αθήνα, 8 Οκτωβρίου 1999

Με εντολή Υπουργού
Ο Γενικός Διευθυντής Δημ. Περιουσίας και
Εθνικών Κληροδοτημάτων
ΠΑΝΑΓΙΩΤΗΣ ΠΙΛΑΤΗΣ

ΕΚΘΕΣΗ
Επιτροπής Καθορισμού Ορίων του Αιγιαλού και
Παραλίας και θέσεων Αμμοληψίας

Για τον πρώτο καθορισμό των ορίων του αιγιαλού και παραλίας στη θέση Αλιευτικό καταφύγιο Μαγγανίτη Ικαρίας.

Σάμος την 17.10.1997 οι υπογεγραμμένοι:

1. Αναστάσιος Καλτεριμτζής Προϊστάμενος Κτηματικής Υπηρεσίας Σάμου.
2. Ιωάννης Συρίγος, μηχανικός Προϊστάμενος της Τ.Υ.Δ.Κ. Σάμου.
3. Βασίλειος Μανωλάκος, Λιμενάρχης Σάμου, ως μέλη, αποτελούντες την Επιτροπή Καθορισμού Ορίων Αιγιαλού και Παραλίας και θέσεων Αμμοληψίας του άρθρου 100 του Π.Δ. 284/1988,όπως ορίστηκαν με την 1041003/922/0006Α/27.3.98 Απόφαση Γεν. Δ/ντή Δημ. Περ. Εθν. Κληρ/των αφού συνήλθαμε ύστερα από πρόσκληση του Προέδρου της, μεταβήκαμε στην παραπάνω περιοχή για επιτόπιο εξέταση και έχοντος υπόψη:

1. Το έγγραφο Τ.Υ. 5620/13.11.1997 της Δ.Τ.Υ. της Νομαρχιακής Αυτοδιοίκησης Σάμου με το οποίο ζητείται ο καθορισμός των ορίων του αιγιαλού και παραλίας στην παραπάνω περιοχή.
2. Το συντοχθέν τοπογραφικό και υψομετρικό διάγραμμα σε 1 (μία) πινακίδα υπό κλίμακα 1:500 με ημερομηνία Απρίλιος 1997 από τον Χριστόφορο Βεϊνόγλου τοπογράφο μηχανικό και ελεγμένο κατά το δυνατόν για την ορθή αποτύπωσή του, από τον μηχανικό και ελεγμένο κατά το δυνατόν για την ορθή αποτύπωσή του, από τον μηχανικό του Δημοσίου Ιωάννη Συρίγο πολιτικό μηχανικό ΠΕ/Α΄ και θεωρημένο από τη Διεύθυνση Τεχνικών Υπηρεσιών Σάμου την 17.10.1997 σύμφωνα με το άρθρο 20 του Ν. 719/1977.
3. Τις διατάξεις του Α.Ν. 2344/1940, «περί αιγιαλού και παραλίας», όπως τροποποιήθηκαν και ισχύουν και με την εφαρμογή αυτών υπάρχουσα Δικαστηριακή και Διοικητική Νομολογία.
4. Την σχηματισθείσα αντίληψη, από την επιτόπια εξέταση, του πλάτους της βρεχόμενης ζώνης της ξηράς και των λοιπών συνθηκών που τελεί αυτή,όπως η μορφολογία της περιοχής, κατάσταση ακτής, κατάσταση θαλάσσιου χώρου, παλίρροια, και θαλάσσια ρεύματα, και τις επικρατούσες καιρικές συνθήκες, πνέοντες άνεμοι κ.λπ.
5. Όλα τα λοιπά στοιχεία που περιήλθαν στην κατοχή μας, όπως παλαιά διαγράμματα και φωτογραφίες,αεροφωτογραφίες της ΓΥΣ, τίτλοι ιδιοκτησίας των ομόρων ιδιοκτησιών, μαρτυρικές καταθέσεις ηλικιωμένων προσώπων και από τη συσχέτιση αυτών προκύψαντα συμπεράσματα.
6. Την ανάγκη να τεθεί ζώνη παραλίας τουλάχιστον 10 μέτρων, επειδή δεν εξυπηρετούνται οι σκοποί του άρθρου 7 του Α.Ν.2344/1940, καθορίζει:

Επάνω στο υποβληθέν τοπογραφικό και υψομετρικό διάγραμμα:

Α. Την οριογραμμή του αιγιαλού με συνεχή κόκκινη πολυγωνική γραμμή, της οποίος οι κορυφές Α 1 έως Α 12, εξασφαλίζονται από το Κρατικό δίκτυο συντεταγμένων.

3. Την οριογραμμή της παραλίας με συνεχή κίτρινη πολυγωνική γραμμή της οποίας οι κορυφές Π 1 έως Π 12 εξασφαλίζονται, επίσης από το Κρατικό δίκτυο συντετεγμένων.

Αποφαίνεται ότι δεν υφίσταται παλαιός αιγιαλός, και ότι στη ζώνη αιγιαλού και παραλίας υπάρχουν κτίσματα τα οποία δεν εξαιρούνται.


ΣΥΝΤΕΤΑΓΜΕΝΕΣ ΚΟΡΥΦΩΝ ΠΟΛΥΓΩΝΙΚΗΣ ΑΙΓΙΑΛΟΥ ΚΑΙ ΠΑΡΑΛΙΑΣ ΠΕΡΙΟΧΗ ΜΑΓΓΑΝΙΤΗΣ Ν. ΙΚΑΡΙΑΣ

Α/Α	Χ	Ψ	Α/Α	Χ	Ψ
Α1	686757.00	4158367.00	Π1	686750.00	4158374.20
Α2	686832.70	4158458.00	Π2	686825.50	4158465.50
Α3	686852.50	4158472.50	Π3	686844.70	4158479.50
Α4	686886.50	4158496.00	Π4	686885.00	4158506.00
Α5	686959.50	4158485.50	Π5	686959.40	4158495.20
Α6	687045.50	4158502.00	Π6	687044.00	4158512.00
Α7	687109.00	4158516.50	Π7	687105.20	4158525.70
Α8	687174.50	4158549.00	Π8	687168.00	4158556.00
Α9	687201.00	4158583.00	Π9	687194.70	4158591.00
Α10	687247.50	4158600.50	Π10	687248.50	4158611.40
Α11	687293.00	4158582.50	Π11	687295.50	4158592.00
Α12	687341.20	4158577.50	Π12	687340.50	4158587.40

Η Επιτροπή


Ο Πρόεδρος (Υπογραφή)

Τα Μέλη (Υπογραφές)

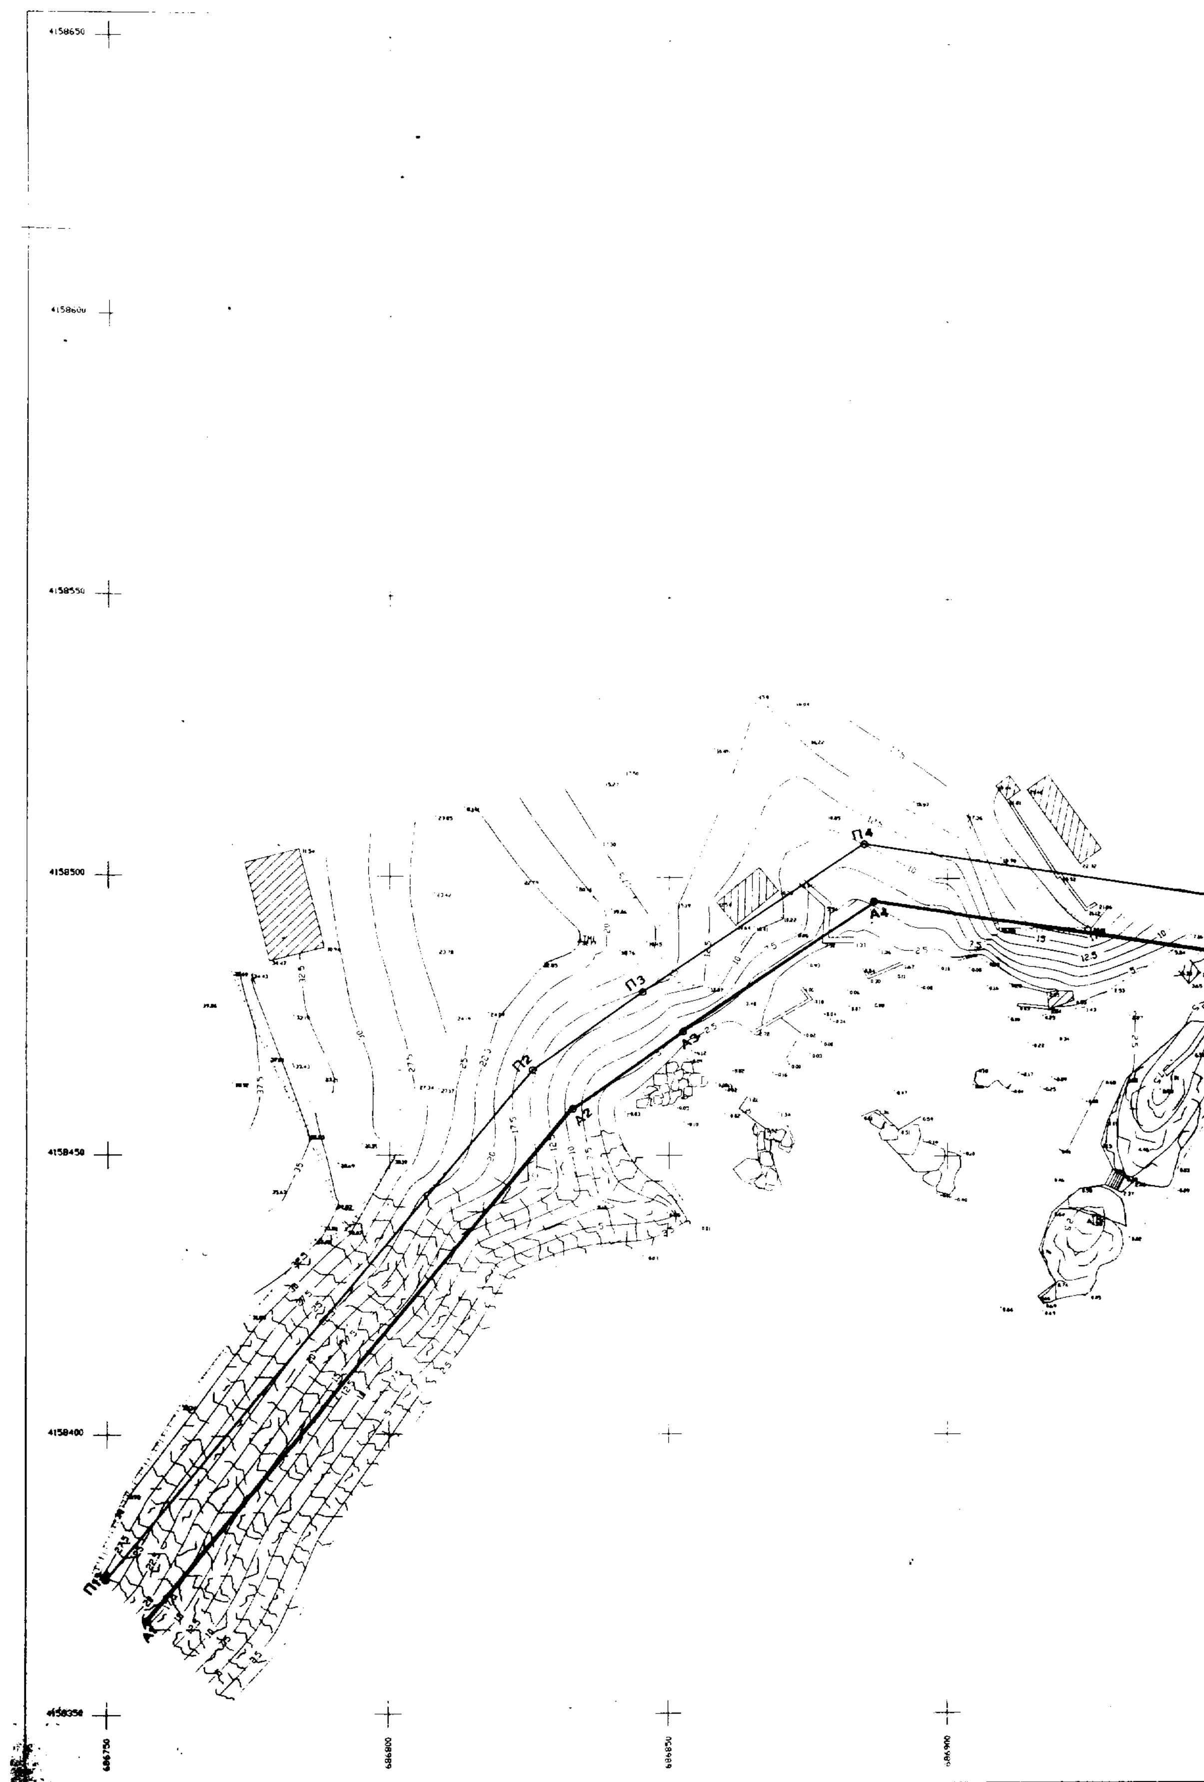
4158650
4158600
4158550
4158500
4158450
4158400
4158350
686750
686800
686850
686900
Π1
Π2
Π3
Π4
Α1
Α2
Α3
Α4

Π5
Π6
Π7
Α5
Α6
Α7


686950
687000
687050
687100
687150

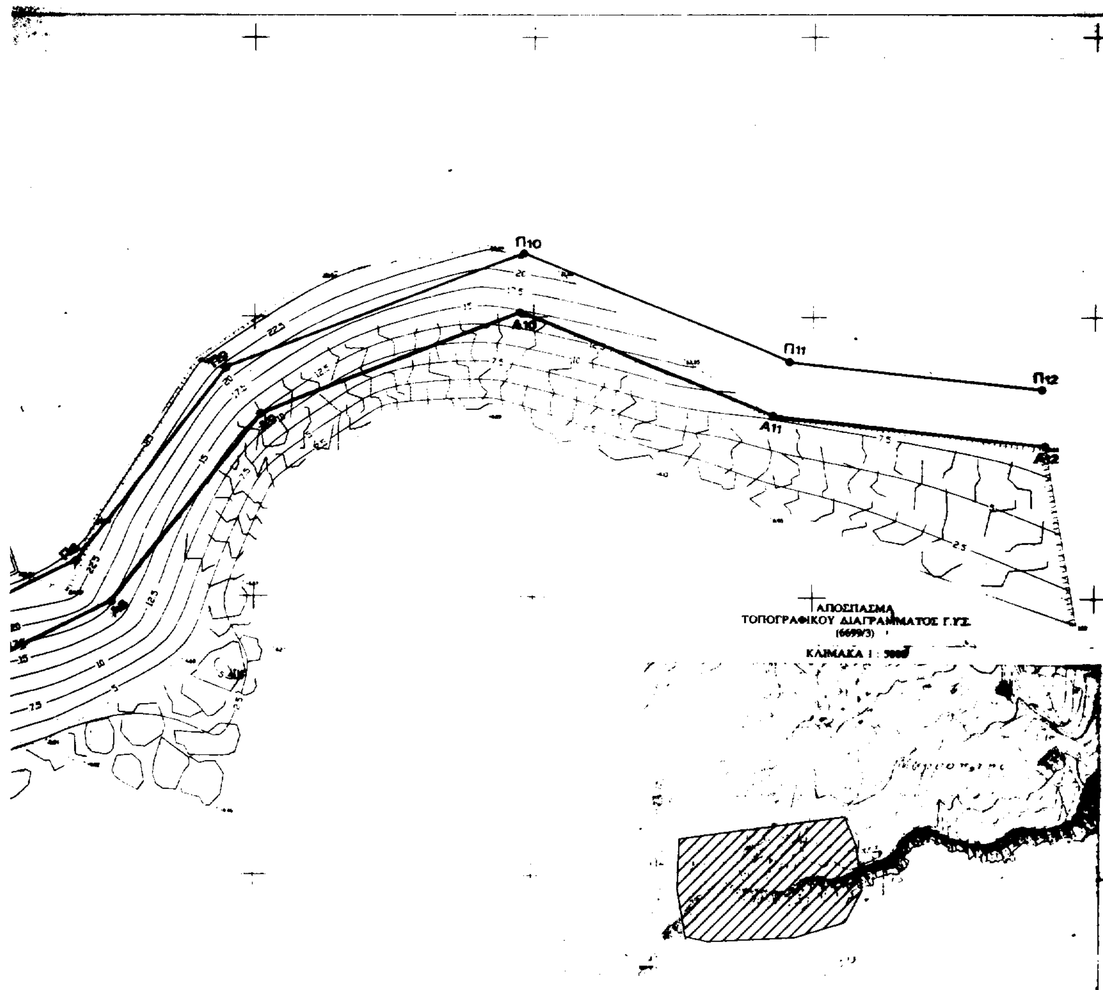

ΣΥΝΤΕΤΑΓΜΕΝΕΣ ΚΟΡΥΦΩΝ ΠΟΛΥΓΩΝΙΚΗΣ ΑΙΓΙΑΛΟΥ ΚΑΙ ΠΑΡΑΛΙΑΣ

ΠΕΡΙΟΧΗ ΜΑΓΓΑΝΙΤΗΣ Ν. ΙΚΑΡΙΑΣ

Α/Α	Χ	Ψ	Α/Α	Χ	Ψ
Α1	686757.00	4158367.00	Π1	686750.00	4158374.20
Α2	686832.70	4158458.00	Π2	686825.50	4158465.50
Α3	686852.50	4158472.50	Π3	686844.70	4158479.50
Α4	686886.50	4158496.00	Π4	686885.00	4158506.00
Α5	686959.50	4158485.50	Π5	686959.40	4158495.20
Α6	687046.50	4158502.00	Π6	687044.00	4158512.00
Α7	687109.00	4158516.50	Π7	687105.20	4158525.70
Α8	687174.50	4158549.00	Π8	687168.00	4158556.00
Α9	687201.00	4158583.00	Π9	687194.70	4158591.00
Α10	687247.50	4158600.50	Π10	687248.50	4158611.40
Α11	687293.00	4158582.50	Π11	687295.50	4158592.00
Α12	687341.20	4158577.5	Π12	687340.50	4158587.40

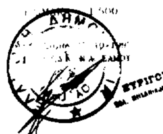

ΤΟΠΟΓΡΑΦΙΚΟ ΔΙΑΓΡΑΜΜΑ
ΚΑΘΟΡΙΣΜΟΥ ΟΡΙΩΝ ΑΙΓΙΑΛΟΥ ΚΑΙ ΠΑΡΑΛΙΑΣ

Αρμόδια Υπηρεσία	ΚΤΗΜΑΤΙΚΗ ΥΠΗΡΕΣΙΑ ΣΑΜΟΥ
Περιοχή	ΜΑΓΓΑΝΙΤΗΣ
Κοινότητα	ΜΑΓΓΑΝΙΤΗΣ
Επαρχία	ΙΚΑΡΙΑΣ
Νομός	ΣΑΜΟΣ

ΜΕΛΕΤΗ ΑΠΟΤΥΠΩΣΗ ΠΑΡΑΛΙΑΚΗΣ ΖΩΝΗΣ ΓΙΑ ΤΟΝ ΚΑΘΟΡΙΣΜΟ ΓΡΑΜΜΗΣ ΑΙΓΙΑΛΟΥ ΙΚΑΡΙΑΣ - ΦΟΥΡΝΩΝ

ΜΕΛΕΤΗΤΗΣ ΧΡΙΣΤΟΦΟΡΟΣ ΒΕΙΝΟΓΛΟΥ
Καλλιδρομίου 49 106 81 Αθήνα
Τηλ. 3817315 3833588 Fax 3606245

Οριζοντιογραφική εξάρτηση	ΚΡΑΤΙΚΟ ΔΙΚΤΥΟ
Υψομετρική εξάρτηση	ΚΡΑΤΙΚΟ ΔΙΚΤΥΟ
Υψομετρική αφετηρία	ΜΕΣΗ ΣΤΑΘΜΗ ΘΑΛΑΣΣΑΣ
Προβολικό Σύστημα	ΕΓΣΑ 87

ΚΛΙΜΑΚΑ 1:500 ΙΣΟΔΙΑΣΤΑΣΗ 0.50 m

Ελέγχθηκε για την ακρίβεια της αποτύπωσης κατά το έργο — Β. ΕΥΡΙΓΟΣ

Αθήνα Απρίλιος 1997
Χ. ΒΕΙΝΟΓΛΟΥ

ΣΗΜΕΙΩΜΑ Το παρόν τοπογραφικό διάγραμμα συνοδεύει την από 17/10/1997 έκθεση καθορισμού Αιγιαλού και Παραλίας της επιτροπής καθορισμού Αιγιαλού και Παραλίας (άρθρο 100 ΒΔ 284/1968)

——— Εγκεκριμένη οριογραμμή Αιγιαλού Α1 Α12
– – – Εγκεκριμένη οριογραμμή Παραλίας Π1 Π12

Σημειώνεται ότι δεν υπάρχει παλαιός αιγιαλός και ότι στη ζώνη αιγιαλού και παραλίας υπάρχουν κτίσματα τα οποία δεν εξαιρούνται

Η Επιτροπή

Ο Πρόεδρος

Τα Μέλη

Αριθ. 1781 (2)

Κήρυξη έκτασης 707 τ.μ. ως αναδασωτέας στη θέση «Βρίζα» περιφέρειας Δήμου Μεσολογγίου Ν. Αιτωλοακαρνανίας.

Ο ΓΕΝΙΚΟΣ ΓΡΑΜΜΑΤΕΑΣ ΠΕΡΙΦΕΡΕΙΑΣ
ΔΥΤΙΚΗΣ ΕΛΛΑΔΟΣ

Έχοντας υπόψη:

1. Τις διατάξεις «περί διοικητικής αποκέντρωσης».

2. Τις διατάξεις του άρθρου 117 παρ. 3 του Συντάγματος.

3. Τις διατάξεις του Ν. 998/79 «περί προστασίας δασών κ.λ.π.» και ειδικότερα: α) του άρθρου 38 παρ. 1 και β) του άρθρου 41 παρ. 1.

4. Τις με αριθμ. α) 160417/1180/8.7.80, β) 182447/3049/24.9.80 και γ) 141823/4.2.83 διαταγές του Υπουργείου Γεωργίας.

5. Τις διατάξεις των άρθρων 1 παρ.1 , 2 παρ.1δ , 5 παρ. 3β , 6 παρ. 7 και 7 παρ.2 του Ν. 2503/97 «Διοίκηση, Οργάνωση, Στελέχωση της Περιφέρειας».

6. Την αρίθμ. 3825/16.9.99 πρόταση του Δασαρχείου Μεσολογγίου περί κηρύξεως αναδασωτέας έκτασης.

7. Την αριθμ. 186 Γ.Γ./30.6.98 απόφαση του Γενικού Γραμματέα Περιφέρειας Δυτικής Ελλάδος «περί ανάθεσης αρμοδιοτήτων», αποφασίζουμε:

Κηρύσσουμε αναδασωτέα, με σκοπό την προστασία για την επαναδημιουργία της δασικής βλάστησης που καταστράφηκε από παράνομη εκχέρσωση με φυσική ή τεχνητή αναγέννηση και την διατήρηση του χαρακτήρα της δασικής έκτασης ώστε να αποκλεισθεί η διάθεση αυτής για άλλο σκοπό, την παραπάνω δημόσια δασική έκταση των 707 τ.μ. που ήταν καλυμμένη από αείφυλλα-πλατύφυλλα και ανήκει στην κατηγορία των άρθρων 3 παρ.2 και 4 παρ. 1ε & 2β του Ν. 998/79, που βρίσκεται στη θέση «Βρίζα» περιφέρειας Δήμου Μεσολογγίου και έχει όρια:

Ανατολικά: Με ελαιώνα ιδίου και δασική έκταση.

Δυτικά: Με δασική έκταση.

Βόρεια: Με δασική έκταση.

Νότια: Με δασική έκταση όπως φαίνεται στο συνημμένο διάγραμμα, που αποτελεί αναπόσπαστο μέρος της απόφασης αυτής.


Η απόφαση αυτή να δημοσιευθεί στην Εφημερίδα της Κυβερνήσεως.

Πάτρα, 24 Σεπτεμβρίου 1999

Με εντολή Γενικού Γραμματέα
Ο Γενικός Διευθυντής Περιφέρειας
ΠΑΝΑΓΙΩΤΗΣ ΣΚΟΥΡΑΣ


ΤΟΠΟΓΡΑΦΙΚΟ ΔΙΑΓΡΑΜΜΑ

Της έκτασης που εκχερσώθηκε παράνομα το έτος 1984
Στη Θέση Βρίζα. Περιοχής Δήμου Μεσολογγίου
Κλίμακα 1:1000 Απόσπασμα χάρτη
Εμβαδόν εκχερσωθείσης έκτασης 0,707 στρ. Κλίμακα 1:200.000

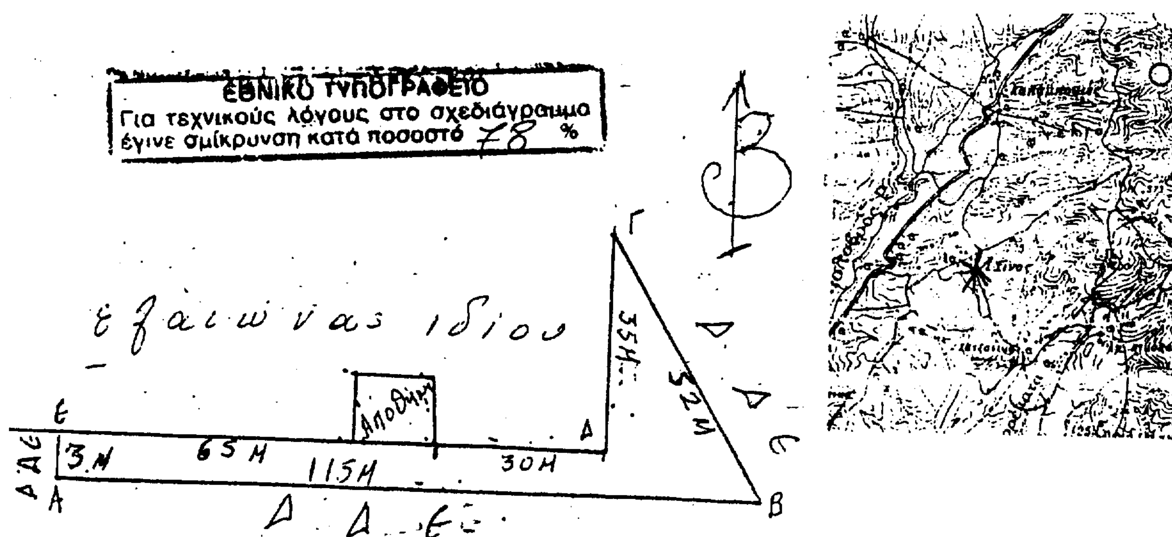

Μεσολόγγι 1/9/1999 Μεσολόγγι 17/9/1999 Πάτρα 24/9/1999



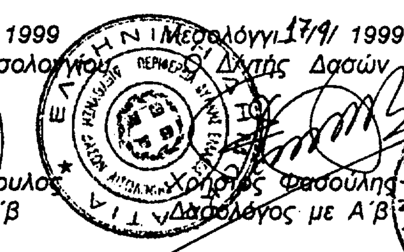



Ο Δασάρχης Μεσολογγίου — Ο Δ/ντής Δασών — Ο Γεν. Δ/ντής Περιφέρειας

Δημήτριος ...όπουλος, Δασολόγος με Α΄β — Χρήστος Φασούλης, Δασολόγος με Α΄β — ΠΑΝΑΓΙΩΤΗΣ ΣΚΟΥΡΑΣ

ΕΘΝΙΚΟ ΤΥΠΟΓΡΑΦΕΙΟ

ΕΦΗΜΕΡΙΔΑ ΤΗΣ ΚΥΒΕΡΝΗΣΕΩΣ

ΚΑΠΟΔΙΣΤΡΙΟΥ 34 * ΑΘΗΝΑ 104 32 * TELEX 223211 YPET GR * FAX 52 34 312
ΗΛΕΚΤΡΟΝΙΚΗ ΔΙΕΥΘΥΝΣΗ: http: www.et.gr
e-mail: webmaster @ et.gr

ΥΠΗΡΕΣΙΕΣ ΕΞΥΠΗΡΕΤΗΣΗΣ ΠΟΛΙΤΩΝ

ΚΕΝΤΡΙΚΗ ΥΠΗΡΕΣΙΑ
Σολωμού 51

Πληροφορίες δημοσιευμάτων Α.Ε. - Ε.Π.Ε.	5225 761 5230 841
Πληροφορίες δημοσιευμάτων λοιπών Φ.Ε.Κ.	5225 713 5249 547
Πώληση Φ.Ε.Κ.	5239 762
Φωτοαντίγραφα παλαιών Φ.Ε.Κ.	5248 141
Βιβλιοθήκη παλαιών Φ.Ε.Κ.	5248 188
Οδηγίες για δημοσιεύματα Α.Ε. - Ε.Π.Ε.	5248 785
Εγγραφή Συνδρομητών Φ.Ε.Κ. και αποστολή Φ.Ε.Κ.	5248 320

ΠΕΡΙΦΕΡΕΙΑΚΑ ΓΡΑΦΕΙΑ
ΠΩΛΗΣΗΣ Φ.Ε.Κ.

ΘΕΣΣΑΛΟΝΙΚΗ Βασ. Όλγας 227 - Τ.Κ. 54100	(031) 423 956
ΠΕΙΡΑΙΑΣ Νικήτα 6-8 Τ.Κ. 185 31	4135 228
ΠΑΤΡΑ Κορίνθου 327 - Τ.Κ. 262 23	(061) 6381 100
ΙΩΑΝΝΙΝΑ Διοικητήριο Τ.Κ. 450 44	(0651) 87215
ΚΟΜΟΤΗΝΗ Δημοκρατίας 1 Τ.Κ. 691 00	(0531) 22 858
ΛΑΡΙΣΑ Διοικητήριο Τ.Κ. 411 10	(041) 597449
ΚΕΡΚΥΡΑ Σαμαρά 13 Τ.Κ. 491 00	(0661) 89 127 / 89 120
ΗΡΑΚΛΕΙΟ Πλ. Ελευθερίας 1, Τ.Κ. 711 10	(081) 396 223
ΛΕΣΒΟΣ Πλ. Κωνσταντινουπόλεως Τ.Κ. 811 00 Μυτιλήνη	(0251) 46 888 / 47 533

ΤΙΜΗ ΦΥΛΛΩΝ ΕΦΗΜΕΡΙΔΟΣ ΤΗΣ ΚΥΒΕΡΝΗΣΕΩΣ	- Μέχρι 8 σελίδες 200 δρχ. - Από 8 σελίδες και άνω προσαύξηση 100 δρχ. ανά 8σέλιδο ή μέρος αυτού

ΕΤΗΣΙΕΣ ΣΥΝΔΡΟΜΕΣ Φ.Ε.Κ.

Τεύχος	Κ.Α.Ε. Προϋπολογισμού 2531	Κ.Α.Ε. εσόδου υπέρ ΤΑΠΕΤ 3512
Α΄ (Νόμοι, Π.Δ., Συμβάσεις κ.λπ.)	60.000 δρχ.	3.000 δρχ.
Β΄ (Υπουργικές αποφάσεις κ.λπ.)	70.000 »	3.500 »
Γ΄ (Διορισμοί, απολύσεις κ.λπ. Δημ. Υπαλλήλων)	15.000 »	750 »
Δ΄ (Απαλλοτριώσεις, πολεοδομία κ.λπ.)	70.000 »	3.500 »
Αναπτυξιακών Πράξεων (Τ.Α.Π.Σ.)	30.000 »	1.500 »
Ν.Π.Δ.Δ. (Διορισμοί κ.λπ. προσωπικού Ν.Π.Δ.Δ.)	15.000 »	750 »
Παράρτημα (Προκηρύξεις θέσεων ΔΕΠ κ.τλ.)	5.000 »	250 »
Δελτίο Βιομηχανικής Ιδιοκτησίας (Δ.Ε.Β.Ι.)	10.000 »	500 »
Ανωτάτου Ειδικού Δικαστηρίου (Α.Ε.Δ.)	3.000 »	150 »
Προκηρύξεων Α.Σ.Ε.Π.	10.000 »	500 »
Ανωνύμων Εταιρειών & Ε.Π.Ε.	250.000 »	12.500 »
ΓΙΑ ΟΛΑ ΤΑ ΤΕΥΧΗ ΕΚΤΟΣ Α.Ε. & Ε.Π.Ε.	250.000 »	12.500 »

* Οι συνδρομές του εσωτερικού προπληρώνονται στα Δημόσια Ταμεία που δίνουν αποδεικτικό είσπραξης (διπλότυπο) το οποίο με τη φροντίδα του ενδιαφερομένου πρέπει να στέλνεται στην Υπηρεσία του Εθνικού Τυπογραφείου.
* Οι συνδρομές του εξωτερικού επιβαρύνονται, πέραν των ανωτέρω αναφερομένων ποσών, με τα ταχυδρομικά τέλη και μπορεί να στέλνονται με επιταγή και σε ανάλογο συνάλλαγμα στο Διευθυντή Διαχείρισης του Εθνικού Τυπογραφείου.
*Η πληρωμή του υπέρ ΤΑΠΕΤ ποσοστού που αντιστοιχεί σε συνδρομές, εισπράττεται από τα Δημόσια Ταμεία.
* Οι συνδρομητές του εξωτερικού μπορούν να στέλνουν το ποσό του ΤΑΠΕΤ μαζί με το ποσό της συνδρομής.
* Οι Νομαρχιακές Αυτοδιοικήσεις, οι Δήμοι, οι Κοινότητες ως και οι επιχειρήσεις αυτών πληρώνουν το μισό χρηματικό ποσό της συνδρομής και ολόκληρο το ποσό υπέρ του ΤΑΠΕΤ.
* Η συνδρομή ισχύει για ένα χρόνο, που αρχίζει την 1η Ιανουαρίου και λήγει την 31η Δεκεμβρίου του ίδιου χρόνου. Δεν εγγράφονται συνδρομητές για μικρότερο χρονικό διάστημα.
* Η εγγραφή ή ανανέωση της συνδρομής πραγματοποιείται το αργότερο μέχρι τον Μάρτιο κάθε έτους.
* Αντίγραφα διπλοτύπων, ταχυδρομικές επιταγές και χρηματικά γραμμάτια δεν γίνονται δεκτά.

Οι υπηρεσίες εξυπηρέτησης των πολιτών λειτουργούν καθημερινά από 08.00΄ έως 13.00΄

ΑΠΟ ΤΟ ΕΘΝΙΚΟ ΤΥΠΟΓΡΑΦΕΙΟ